

# PLU

Plan Local d'Urbanisme

ELABORATION  
PLU

Département de la Haute-Garonne

Communauté d'Agglomération du SICOVAL

Commune de VIEILLE-TOULOUSE

## 5.1.9 PERIMETRES DE CAPTAGE



Prescrit le 6 février 2013

Arrêté le 8 juillet 2016

Approuvé le 27 mars 2017

Mairie

12 rue du Village


31320 Vieille-Toulouse

Tel : 05 61 73 32 23



Elaboré avec l'appui technique du  
Service Urbanisme et  
Développement du Territoire du  
SICOVAL



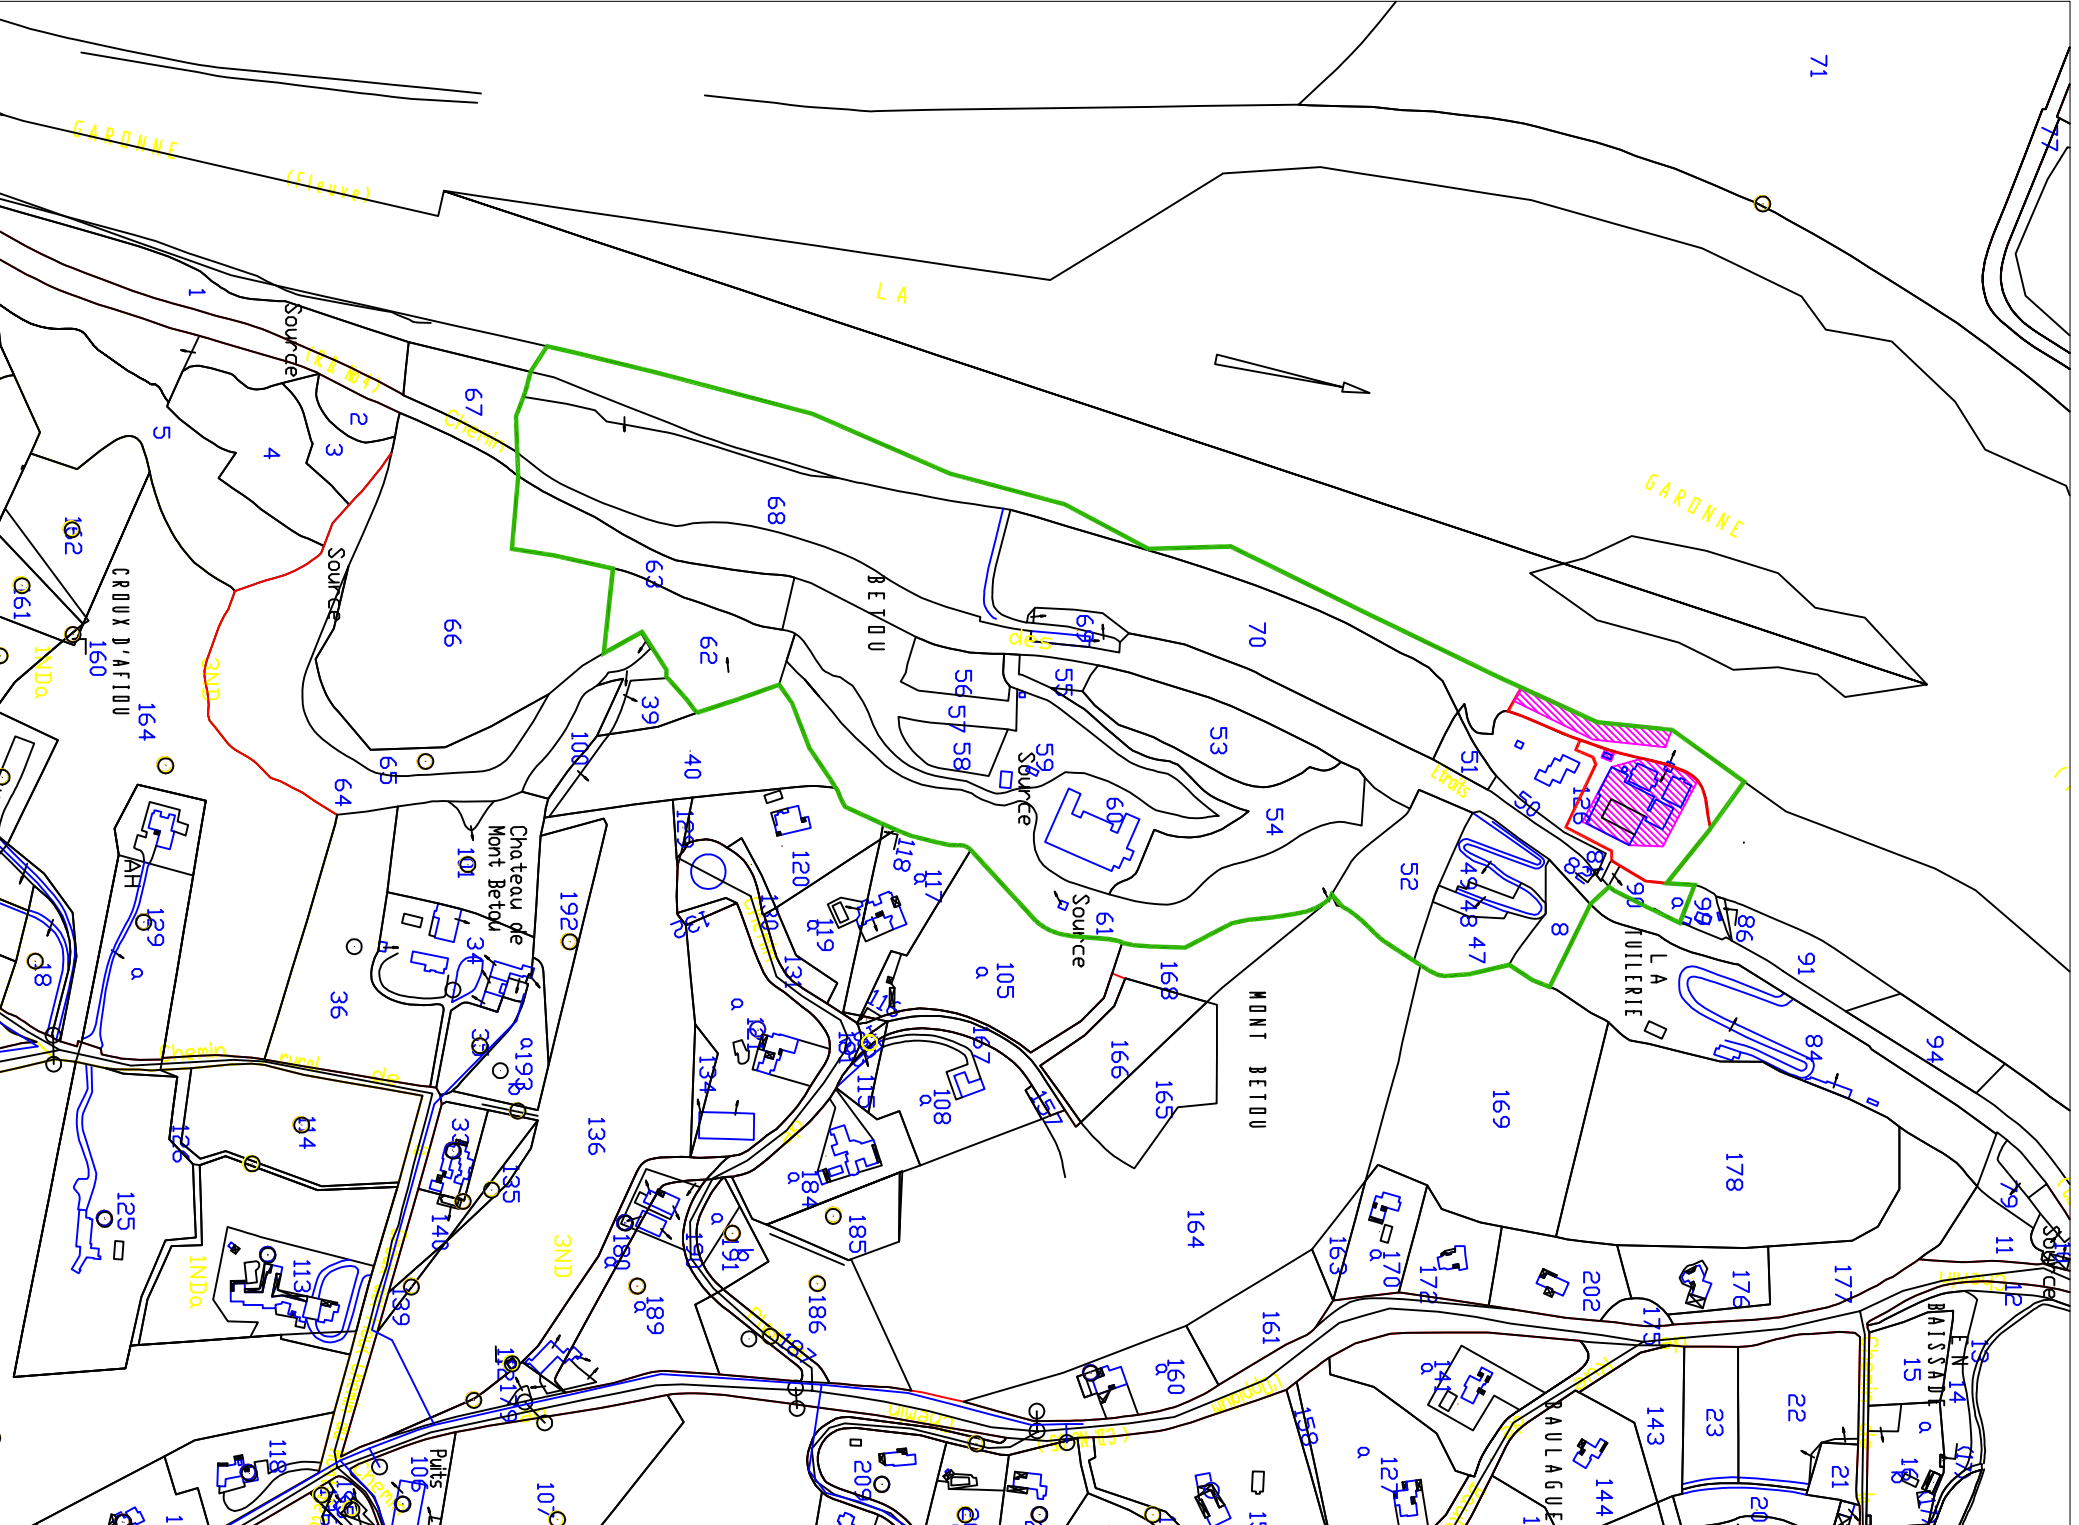


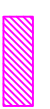

CONSEIL GENERAL DE LA HAUTE GARONNE  
SDEA

CAPTAGE EN GARONNE  
ET USINE DE TRAITEMENT D'EAU POTABLE  
DE PERIPHERIE SUD-EST

**PLAN PARCELLAIRE**

MISE EN CONFORMITE  
DES PERIMETRES DE PROTECTION

**LEGENDE**

-  Limite d'œuvre PPI
-  PPI usine et exhaure
-  PPR



Echelle : 1/5000

**GAUDIROT**  
concepteurs d'environnement

V21/MP/V31/199002/CCAKU/In-03