PLU

Plan Local d'Urbanisme

ELABORATION PLU

Département de la Haute-Garonne

Communauté d'Agglomération du SICOVAL

Commune de VIEILLE-TOULOUSE

5.1.2 PLAN DU RÉSEAU AEP

Prescrit le 6 février 2013

Arrêté le 8 juillet 2016

Approuvé le 27 mars 2017

Mairie

12 rue du Village

31320 Vieille–Toulouse

Tel : 05 61 73 32 23

Elaboré avec l'appui technique du Service Urbanisme et Développement du Territoire du SICOVAL

PLU

Plan Local d'Urbanisme

ELABORATION PLU

Département de la Haute-Garonne

Communauté d'Agglomération du SICOVAL

Commune de VIEILLE-TOULOUSE

5.1.2 PLAN DU RÉSEAU AEP

Prescrit le 6 février 2013
Arrêté le 8 juillet 2016
Approuvé le 27 mars 2017

Mairie
12 rue du Village
31320 Vieille–Toulouse
Tel : 05 61 73 32 23

Elaboré avec l'appui technique du Service Urbanisme et Développement du Territoire du SICOVAL

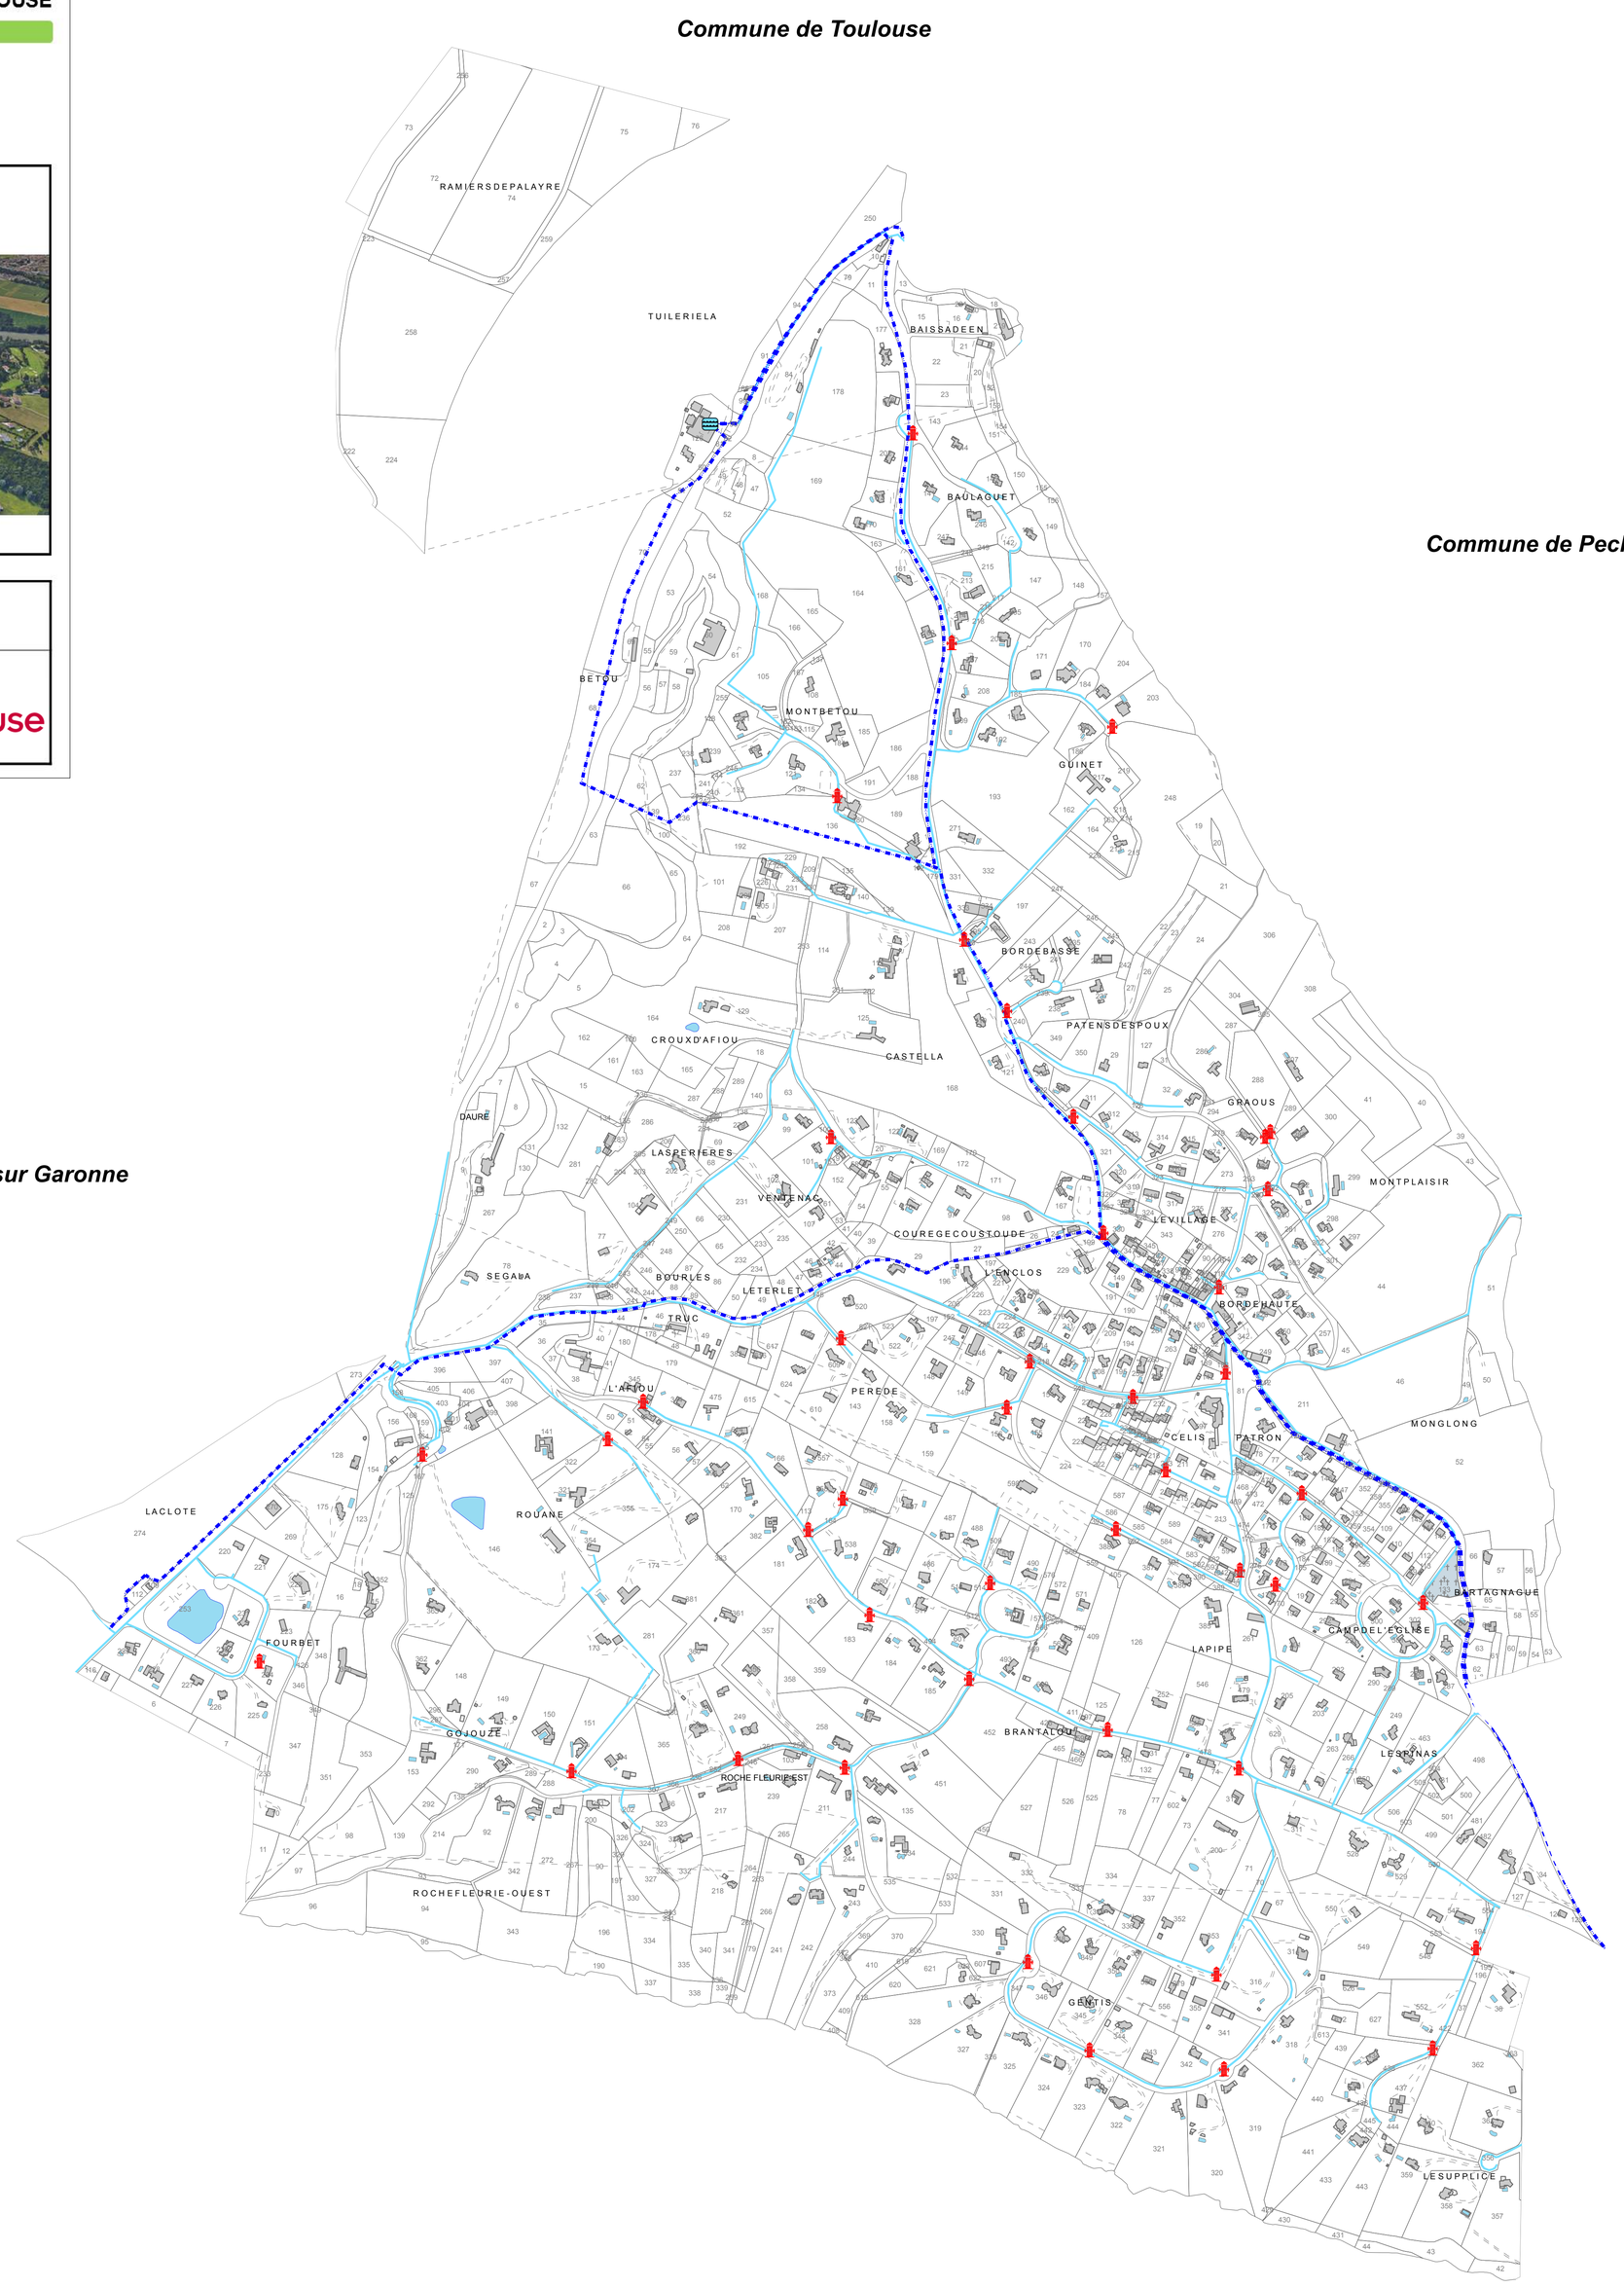

Légende

- Transport BP
- Transport HP
- Distribution BP
- Réservoir semi-enterré
- Poteaux Incendie

N

1:5 000

Fond de plan : Origine Cadastre (C) Droits de l'Etat réservés *Extrait du SIG du Sicoval le 21/03/2017*